


桃園市龜山區半嶺自辦市地重劃區重劃前地價評議圖

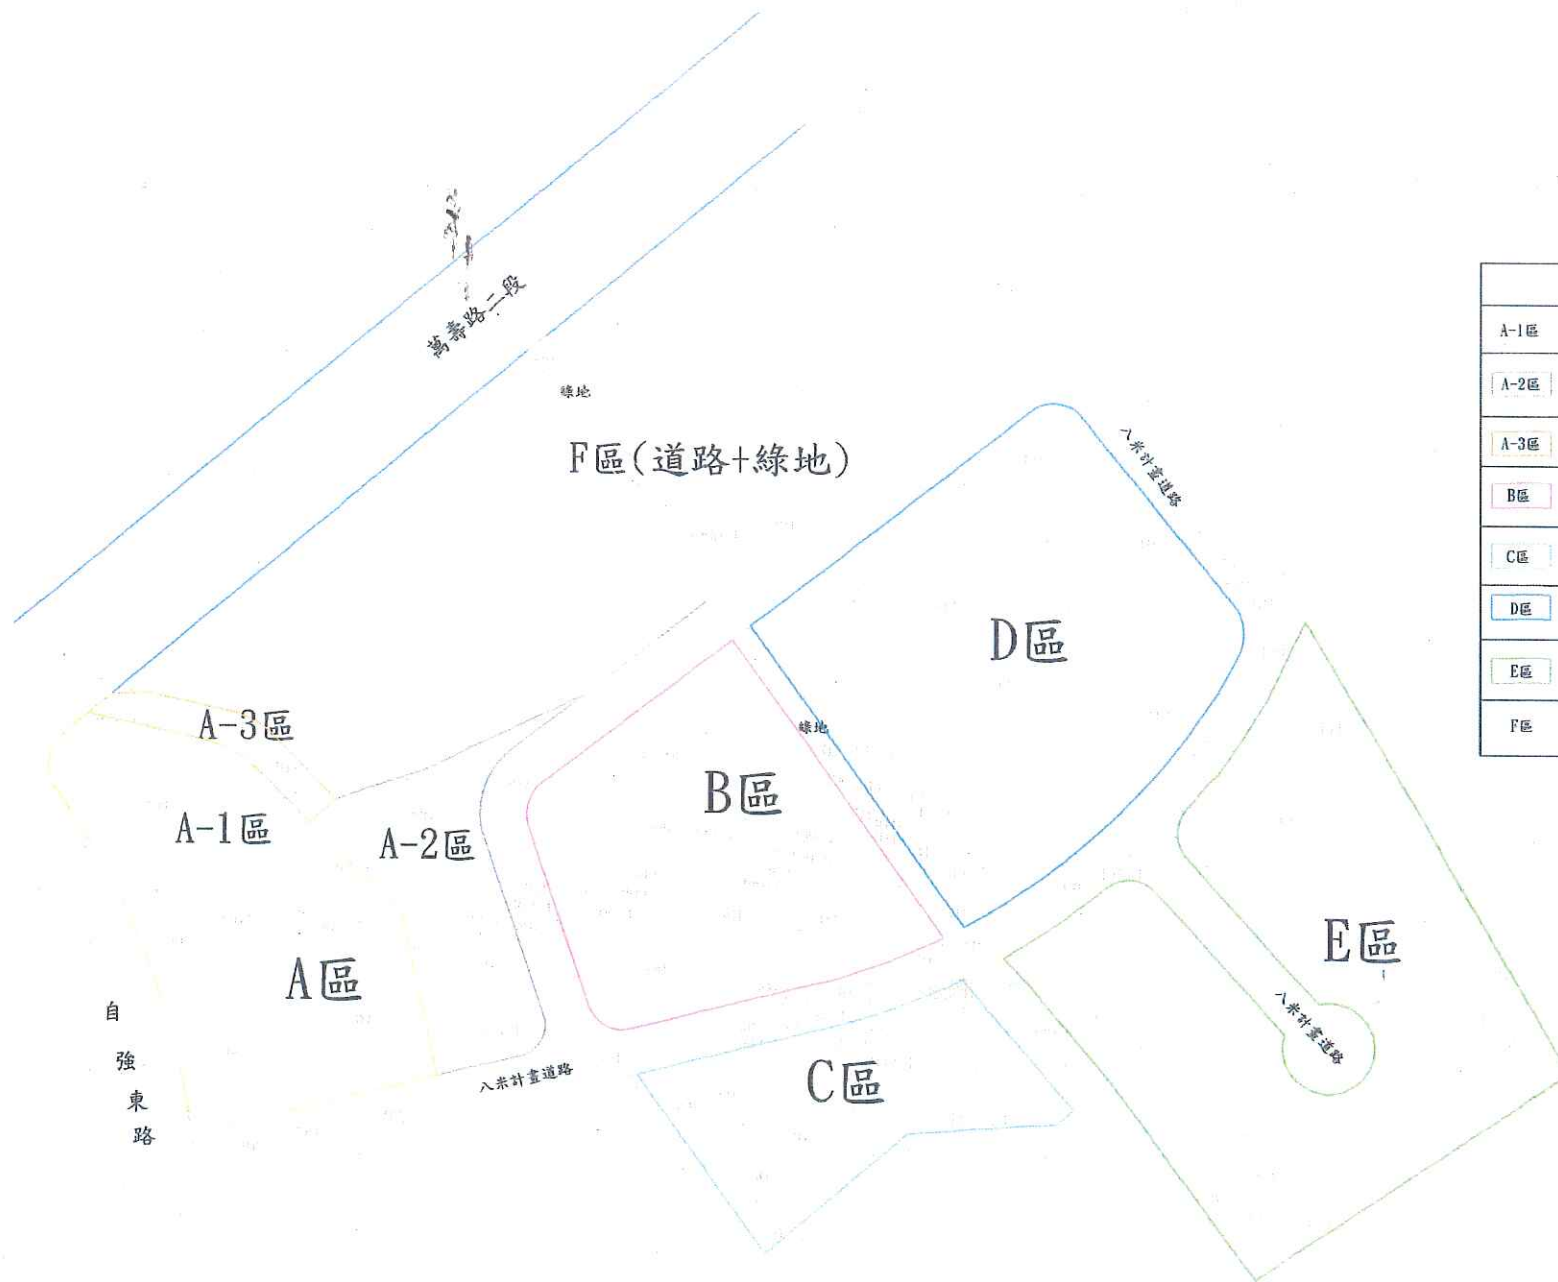

比例: 1/500

| 圖 例 | |
|------|--------------|
| A-1區 | 27,217元/平方公尺 |
| A-2區 | 24,706元/平方公尺 |
| A-3區 | 26,394元/平方公尺 |
| B區 | 24,282元/平方公尺 |
| C區 | 24,282元/平方公尺 |
| D區 | 24,282元/平方公尺 |
| E區 | 24,282元/平方公尺 |
| F區 | 24,732元/平方公尺 |

